

OHASIS

RESIDENCIAL

HOGARES QUE ENAMORAN



VIVIENDA TIPO

A

SUPERFICIE PARCELA.....452,20 m²

SUPERFICIE DE PATIOS Y GARAJE.....362,53 m²

VIVIENDA UNIFAMILIAR AISLADA

SUPERFICIE ÚTIL120,02 m²

SUPERFICIE ÚTIL CON TERRAZA.....124,23 m²

SUPERFICIE CONSTRUIDA.....144,71 m²

26 VIVIENDAS AISLADAS, PAREADAS Y ADOSADAS
 PARCELAS 13 Y 14 _ PP "LA GALERA" _ VALLADOLID
 CALLE DEL VELERO, LA GALERA, VALLADOLID



747 859 779

info@residencialohasis.com
 www.residencialohasis.com



Calle San Lorenzo nº4 (Bajo)
 (VALLADOLID)




FINANCIA



ISO 9001
 ISO 14001
 OHSAS 18001
 BUREAU VERITAS
 Certification

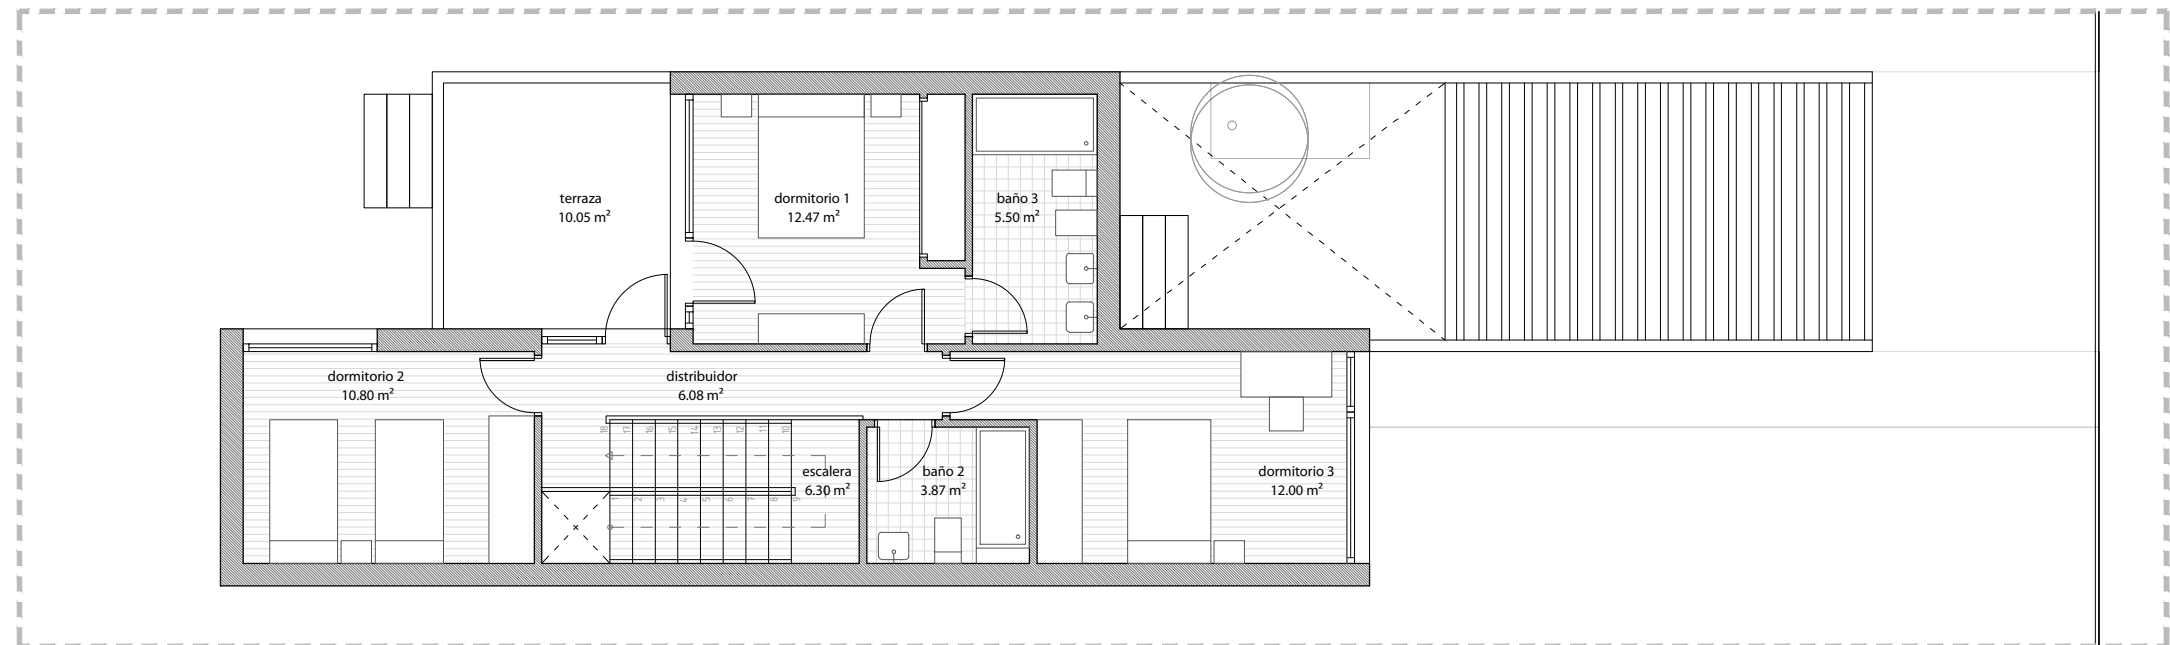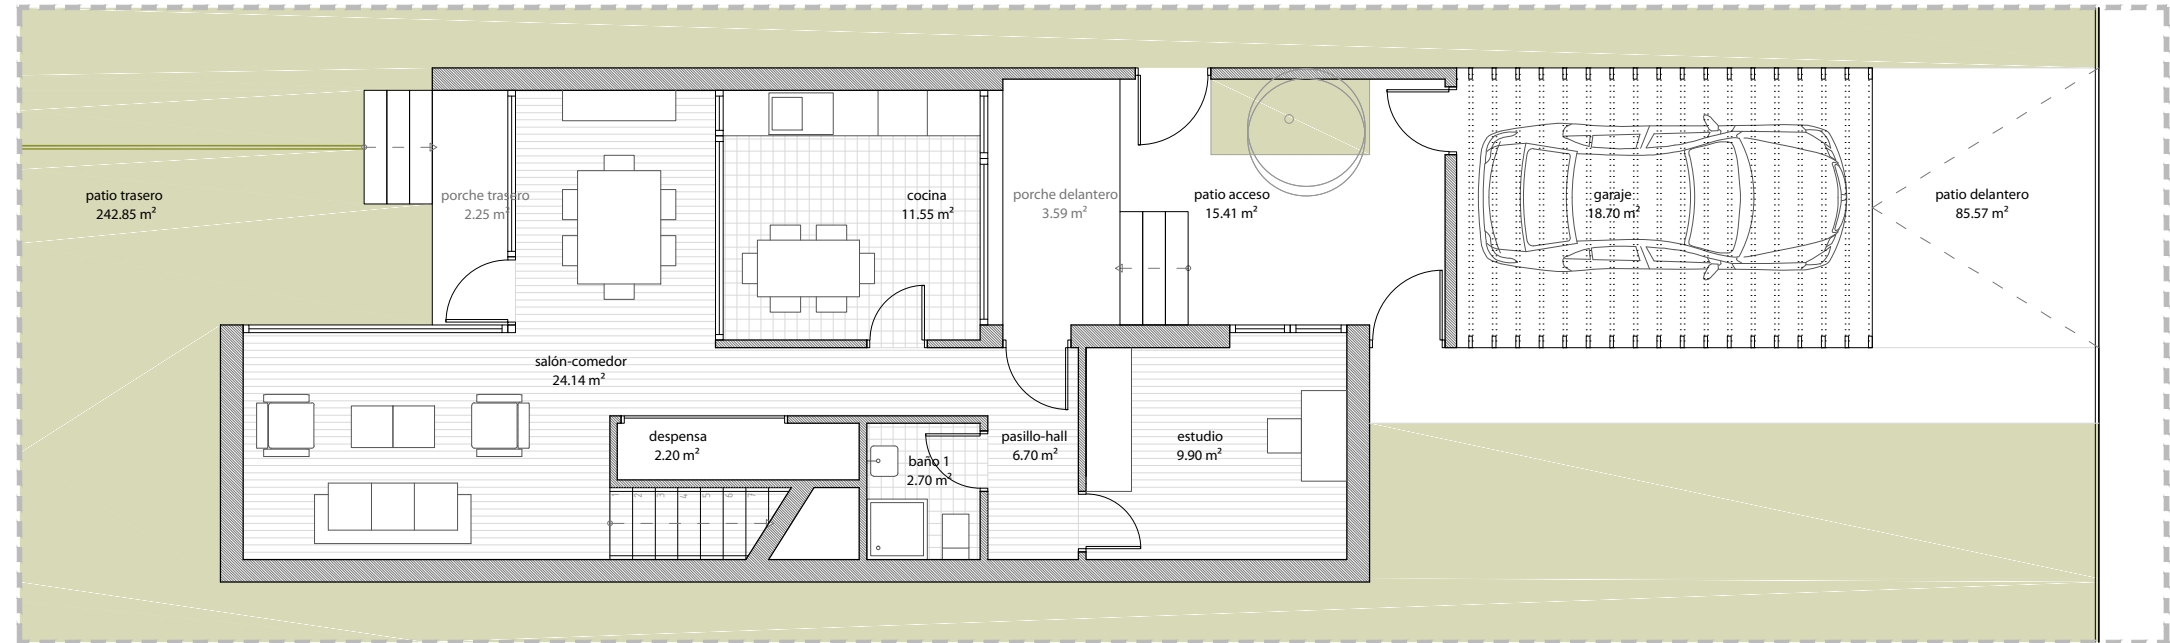

Plano a escala 1/100

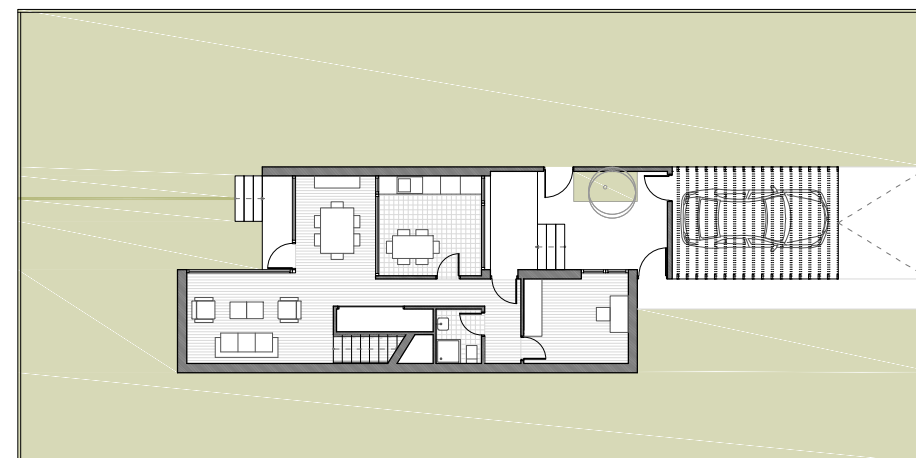

Plano a escala 1/250



*Las superficies definitivas serán las que resulten de la ejecución de obra. Las reflejadas en el plano son orientativas y corresponden a superficies útiles. Este plano está sujeto a posibles modificaciones por parte de la dirección facultativa y/o la empresa promotora.

